


ЕКСПЛІКАЦІЯ БУДІВЕЛЬ ТА СПОРУД

Поз	Назва	Поверховість	Площа забудови, м <sup>2</sup>	Примітка
1	Будівля мийки вантажних автомобілів з резервуаром очищених стоків	2	210	Запроектован.
2	Локальна очисна споруда, повної біологічної очистки	-	20	запроектован.
3	Підземний збірник очищених стоків	-	20	запроектован.
4	Стоянка легкових автомобілів	-	60	запроектован.
5	Арт.свердловина технічної води	-	-	запроектован.
6	Операторська АЗС "ОККО"	1	-	існуюч.
7	Навіс з ПРК АЗС "ОККО"	-	-	існуюч.
8	КТП АЗС "ОККО"	-	-	існуюч.

УМОВНІ ПОЗНАЧЕННЯ

Номер	Позначення	Назва	Одиниці виміру	Кількість
1		Межа розробки ДПТ	га	2,57
2		Фактична межа земельної ділянки	га	0,20
3		Межа смуги відводу автошляху	--	--
4		Межі суміжної земельної ділянки	--	--
5		Провода існуючих ПП-10 кВ	м.п.	46
6		Межі охоронних зон ПП-10 кВ	м <sup>2</sup>	667
7		Існуюча підземна лінія зв'язку	м.п.	275
8		Межі охоронних зон ліній зв'язку	м <sup>2</sup>	496
9		Існуюча підземна ЛЕП-10 кВ	м.п.	13
10		Межі охоронних зон підземної ЛЕП-10 кВ	м <sup>2</sup>	16
11		Існуючий газопровід середнього тиску	--	--
12		Межі охоронних зон газопроводу	--	--
13		Асфальтобетонне покриття	--	--
14		Газони, квітники	--	--
15		Напрямки руху транспорту	--	--
16		Напрямки руху пішоходів	--	--

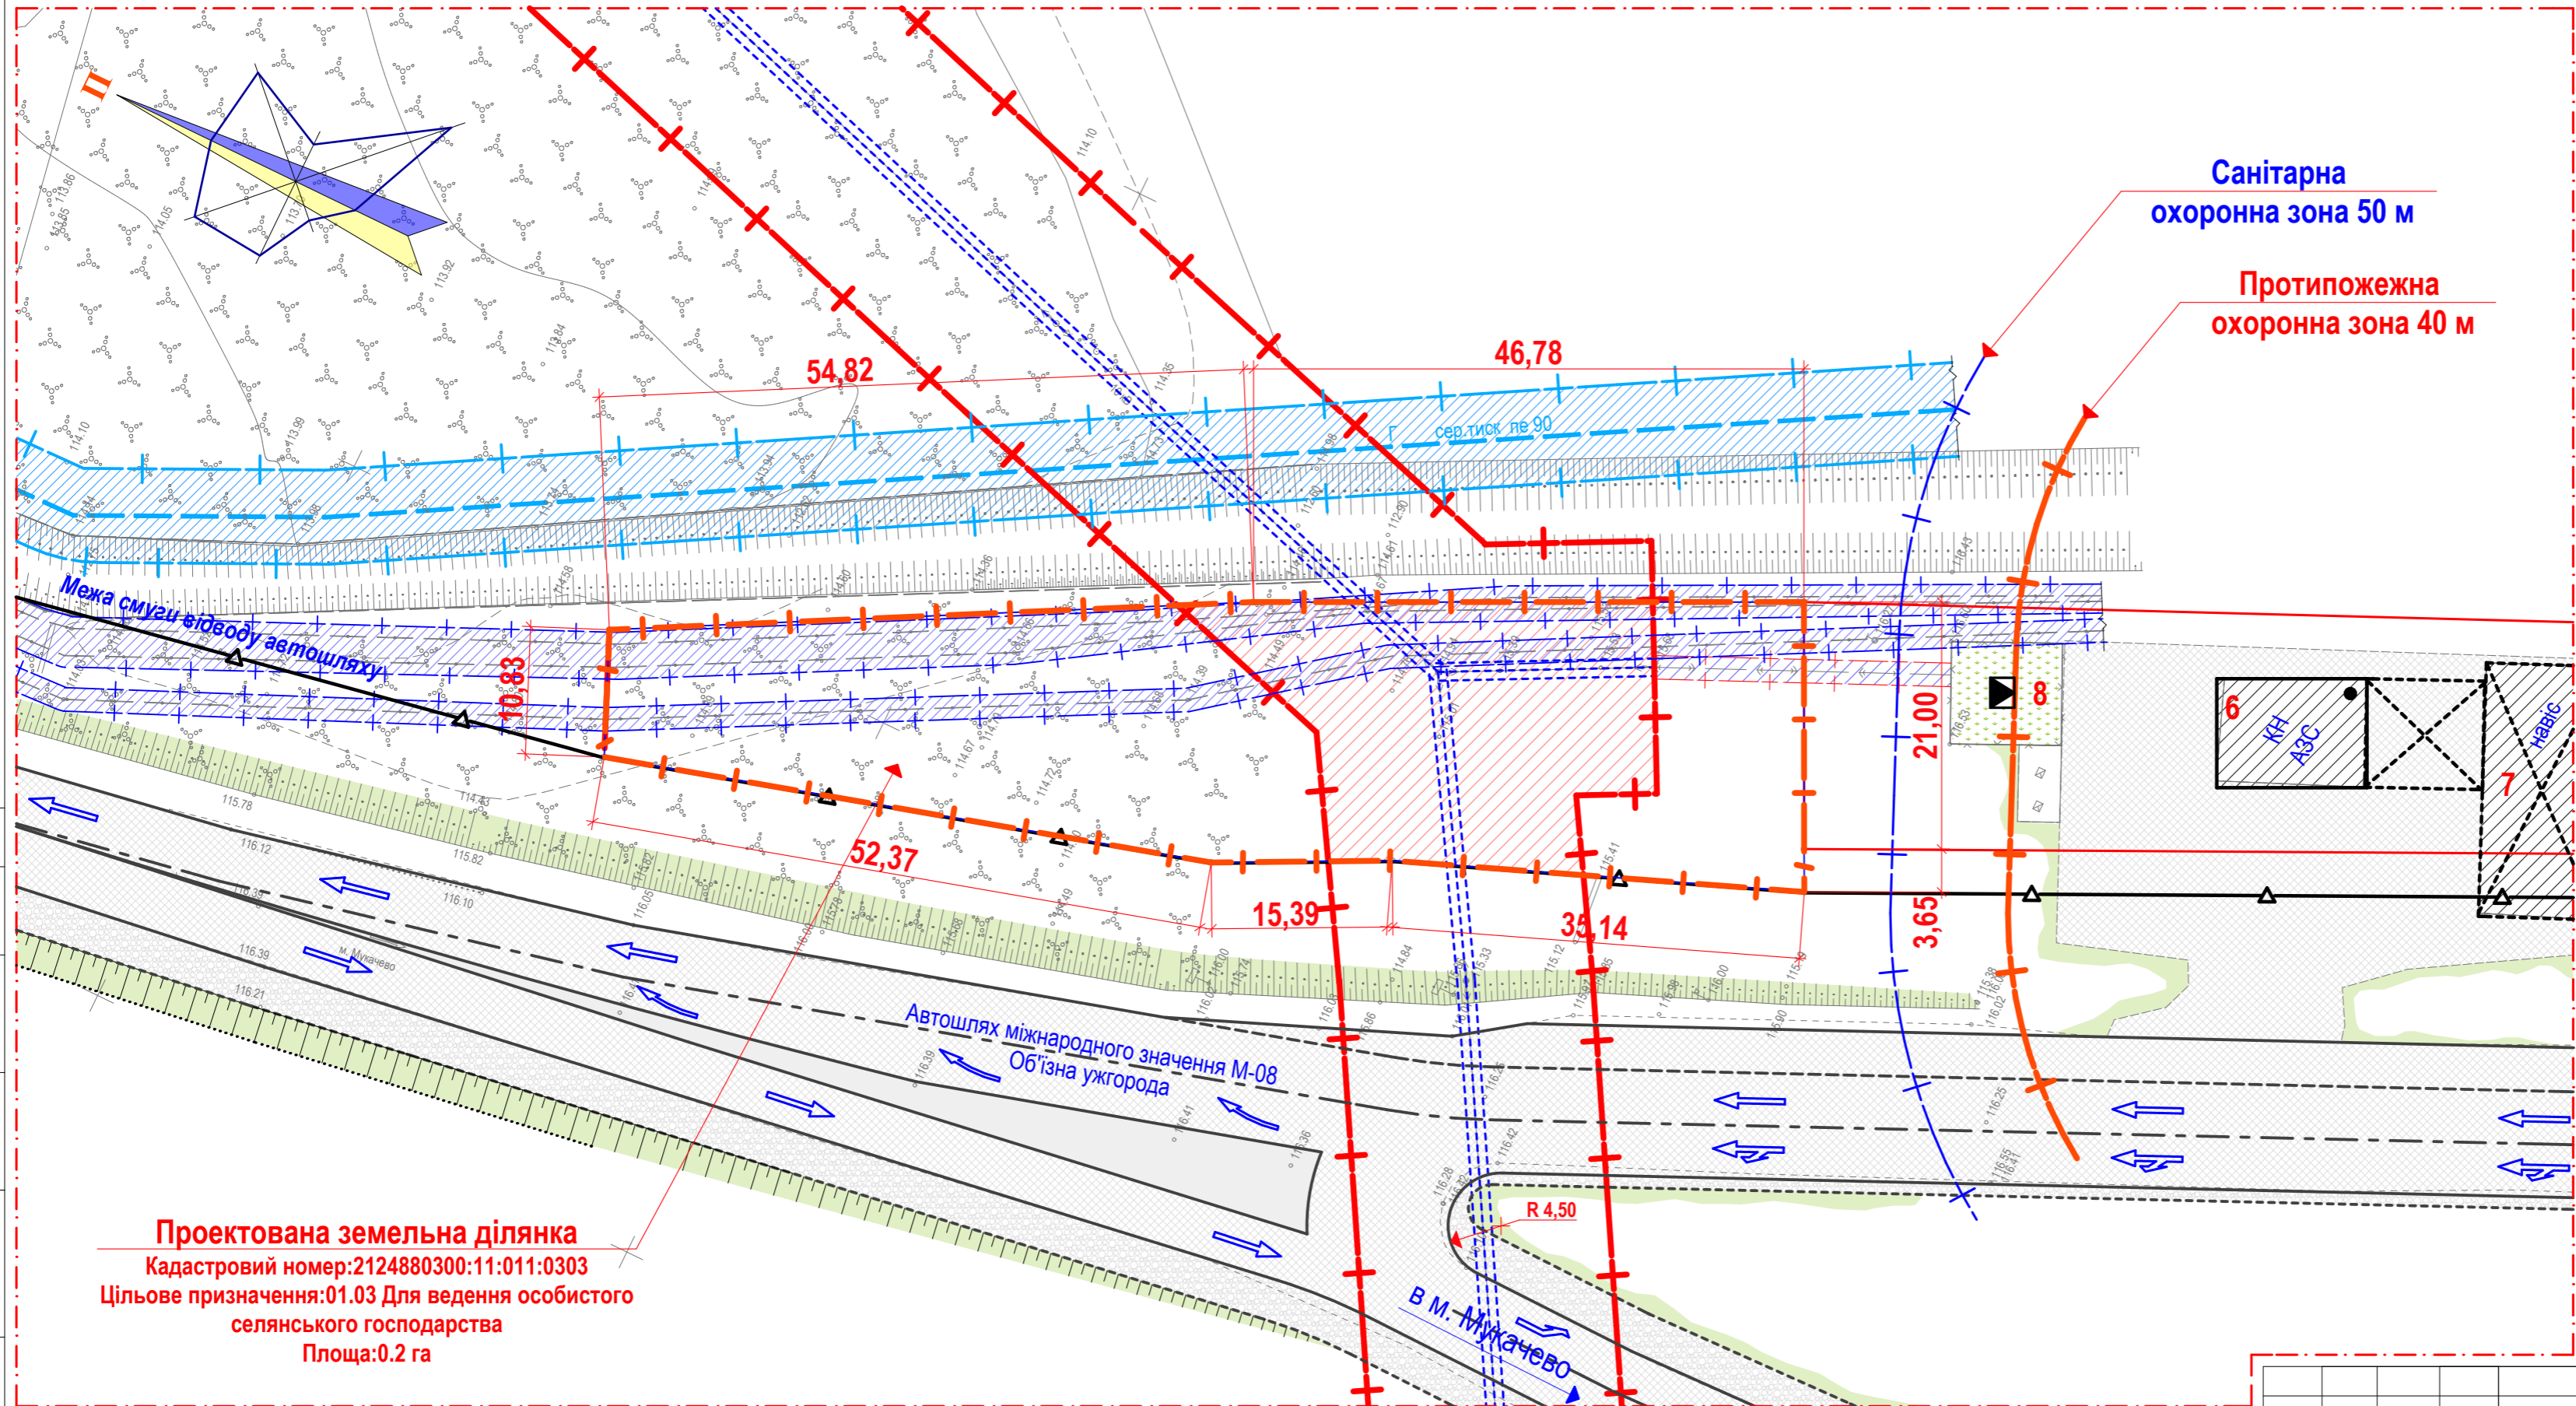

**Проектована земельна ділянка**  
Кадастровий номер:2124880300:11:011:0303  
Цільове призначення:01.03 Для ведення особистого селянського господарства  
Площа:0.2 га

						ДПТ 2019/14-У			
						«Будівництво автомийки-самообслуговування за адресою с. Баранинці (біля АЗС «ОККО»), Ужгородського р-ну., Закарпатської області»			
Зм.	Кіл.	Арк.	№ д.	Підпис	Дата	ДЕТАЛЬНИЙ ПЛАН ТЕРИТОРІЇ М 1:500	Стадія	Аркуш	Аркушів
					2019		ДПТ	2	
Архітектор Зазулич С.І.						План існуючого використання території суміщений з опорним планом та схемою планувальних обмежень	Кваліфікаційний сертифікат №003307		

Погоджено:  
Взам. інв. №  
Підп. та дата  
Інв. № ориг.