


ЕКСПЛІКАЦІЯ БУДІВЕЛЬ ТА СПОРУД

Поз	Назва	Поверховість	Площа забудови, м ²	Примітка
1	Будівля мийки вантажних автомобілів з резервуаром очищених стоків	2	320	Запроектован.
2	Локальна очисна споруда, повної біологічної очистки	-	20	запроектован.
3	Підземний збірник очищених стоків	-	20	запроектован.
4	Стоянка легкових автомобілів	-	60	запроектован.
5	Арт. свердловина технічної води	-	-	запроектован.
6	Операторська АЗС "ОККО"	1	-	існуюч.
7	Навіс з ПРК АЗС "ОККО"	-	-	існуюч.
8	КТП АЗС "ОККО"	-	-	існуюч.

УМОВНІ ПОЗНАЧЕННЯ

Номер	Позначення	Назва	Одиниці виміру	Кількість
1		Межа розробки ДПТ	га	2,57
2		Фактична межа земельної ділянки	га	0,20
3		Межа смуги відводу автошляху	--	--
4		Межі суміжної земельної ділянки	--	--
5		Провода існуючих ПЛ-10 кВ	--	--
6		Межі охоронних зон ПЛ-10 кВ	--	--
7		Існуюча підземна лінія зв'язку	м.п.	275
8		Межі охоронних зон ліній зв'язку	м ²	496
9		Існуюча підземна ЛЕП-10 кВ	м.п.	13
10		Межі охоронних зон підземної ЛЕП-10 кВ	м ²	16
11		Існуючий газопровід середнього тиску	--	--
12		Межі охоронних зон газопроводу	--	--
13		Брук	м ²	800
14		Асфальтобетонне покриття	м ²	30
15		Газони, квітники	м ²	770
16		Напрямки руху транспорту	--	--
17		Напрямки руху пішоходів	--	--
18		Існуюча ПЛ-10 кВ, що переноситься	м.п.	46
19		Проектна ПЛ-10 кВ	м.п.	122
20		Межі охоронних зон ПЛ-10 кВ	м ²	565

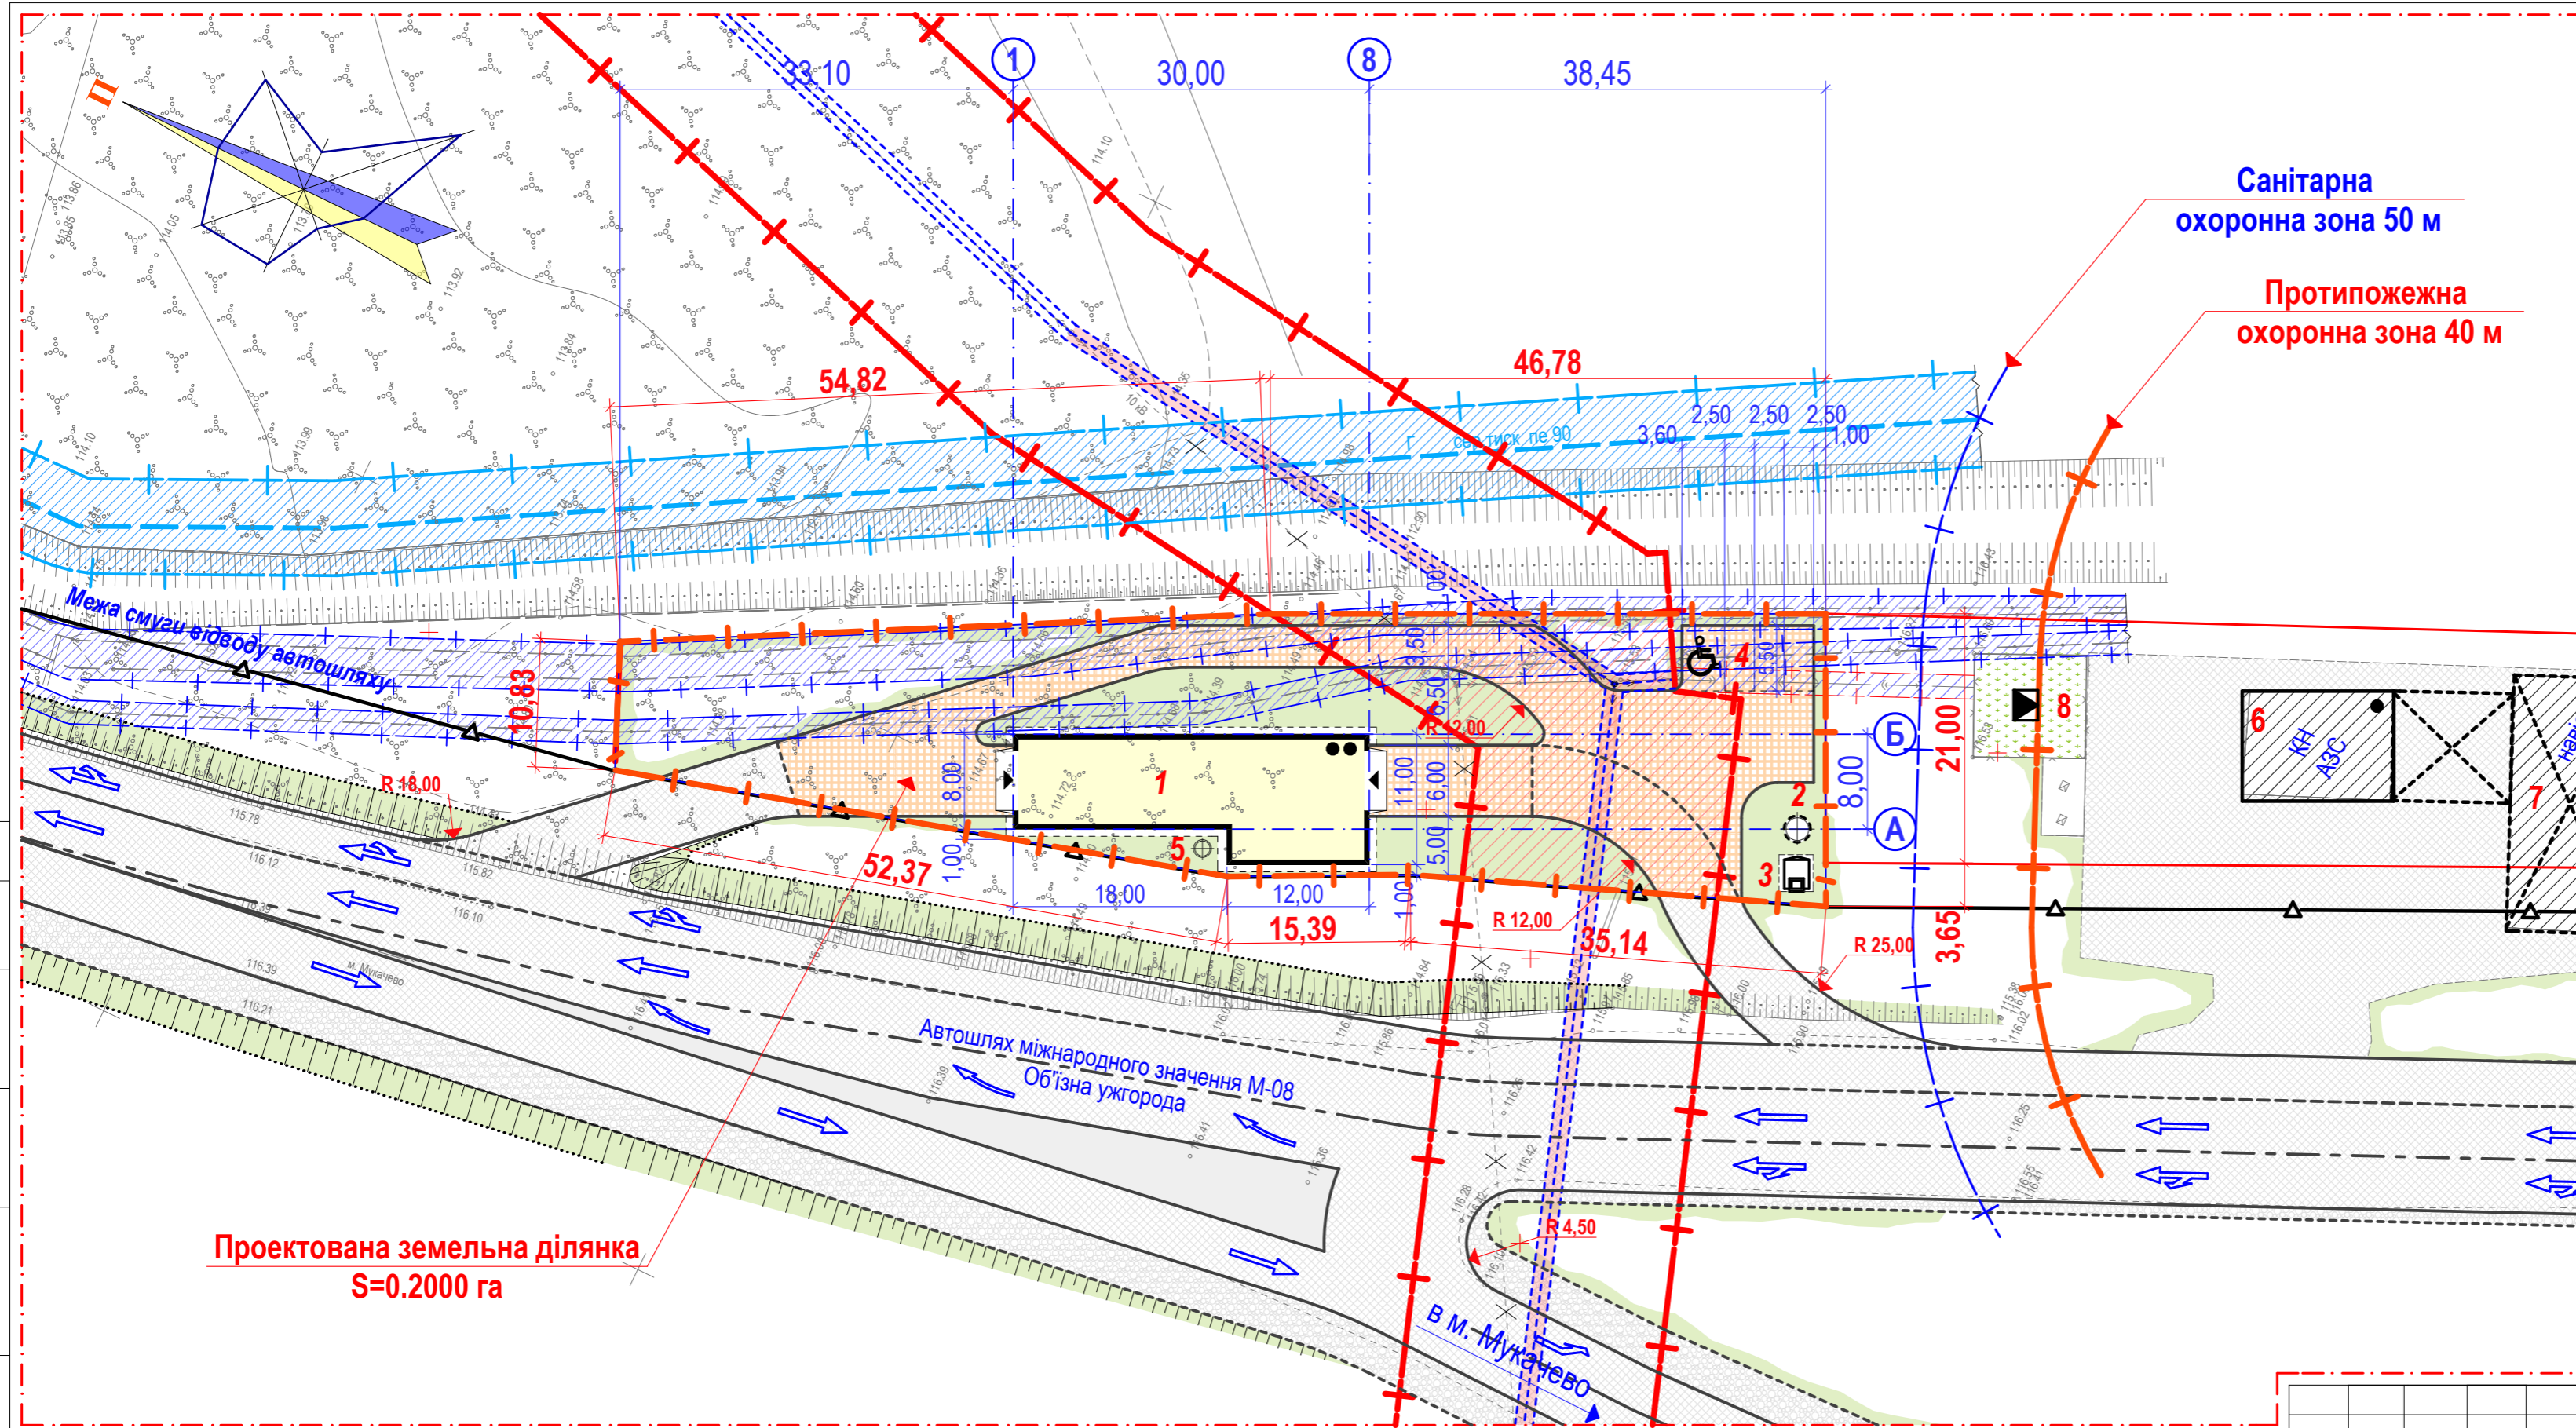

Проектowana земельна ділянка
S=0.2000 га

Примітка:

1. Проектом передбачається перенос частини існуючої ПЛ-10 кВ.
2. Перенос виконати згідно технічних умов та у присутності уповноваженого представника експлуатуючої організації.
3. До будівництва запроектованого об'єкту приступити після переносу існуючої ПЛ-10 кВ.

Основні техніко-економічні показники:

Площа земельної ділянки - 2 000 м² :
в т.ч.: площа забудови - 420 м²
площа мощення - 830 м²
площа озеленення - 750 м²

						ДПТ 2019/14-У			
						«Будівництво автомийки-самообслуговування за адресою с. Баранинці (біля АЗС «ОККО»), Ужгородського р-ну., Закарпатської області»			
Зм.	Кіл.	Арк.	№ д.	Підпис	Дата	ДЕТАЛЬНИЙ ПЛАН ТЕРИТОРІЇ М 1:500	Стадія	Аркуш	Аркушів
				Архітектор	2019		ДПТ	5	
						Схема інженерних мереж, споруд і використання підземного простору	Кваліфікаційний сертифікат №003307		