


Топографічна зйомка

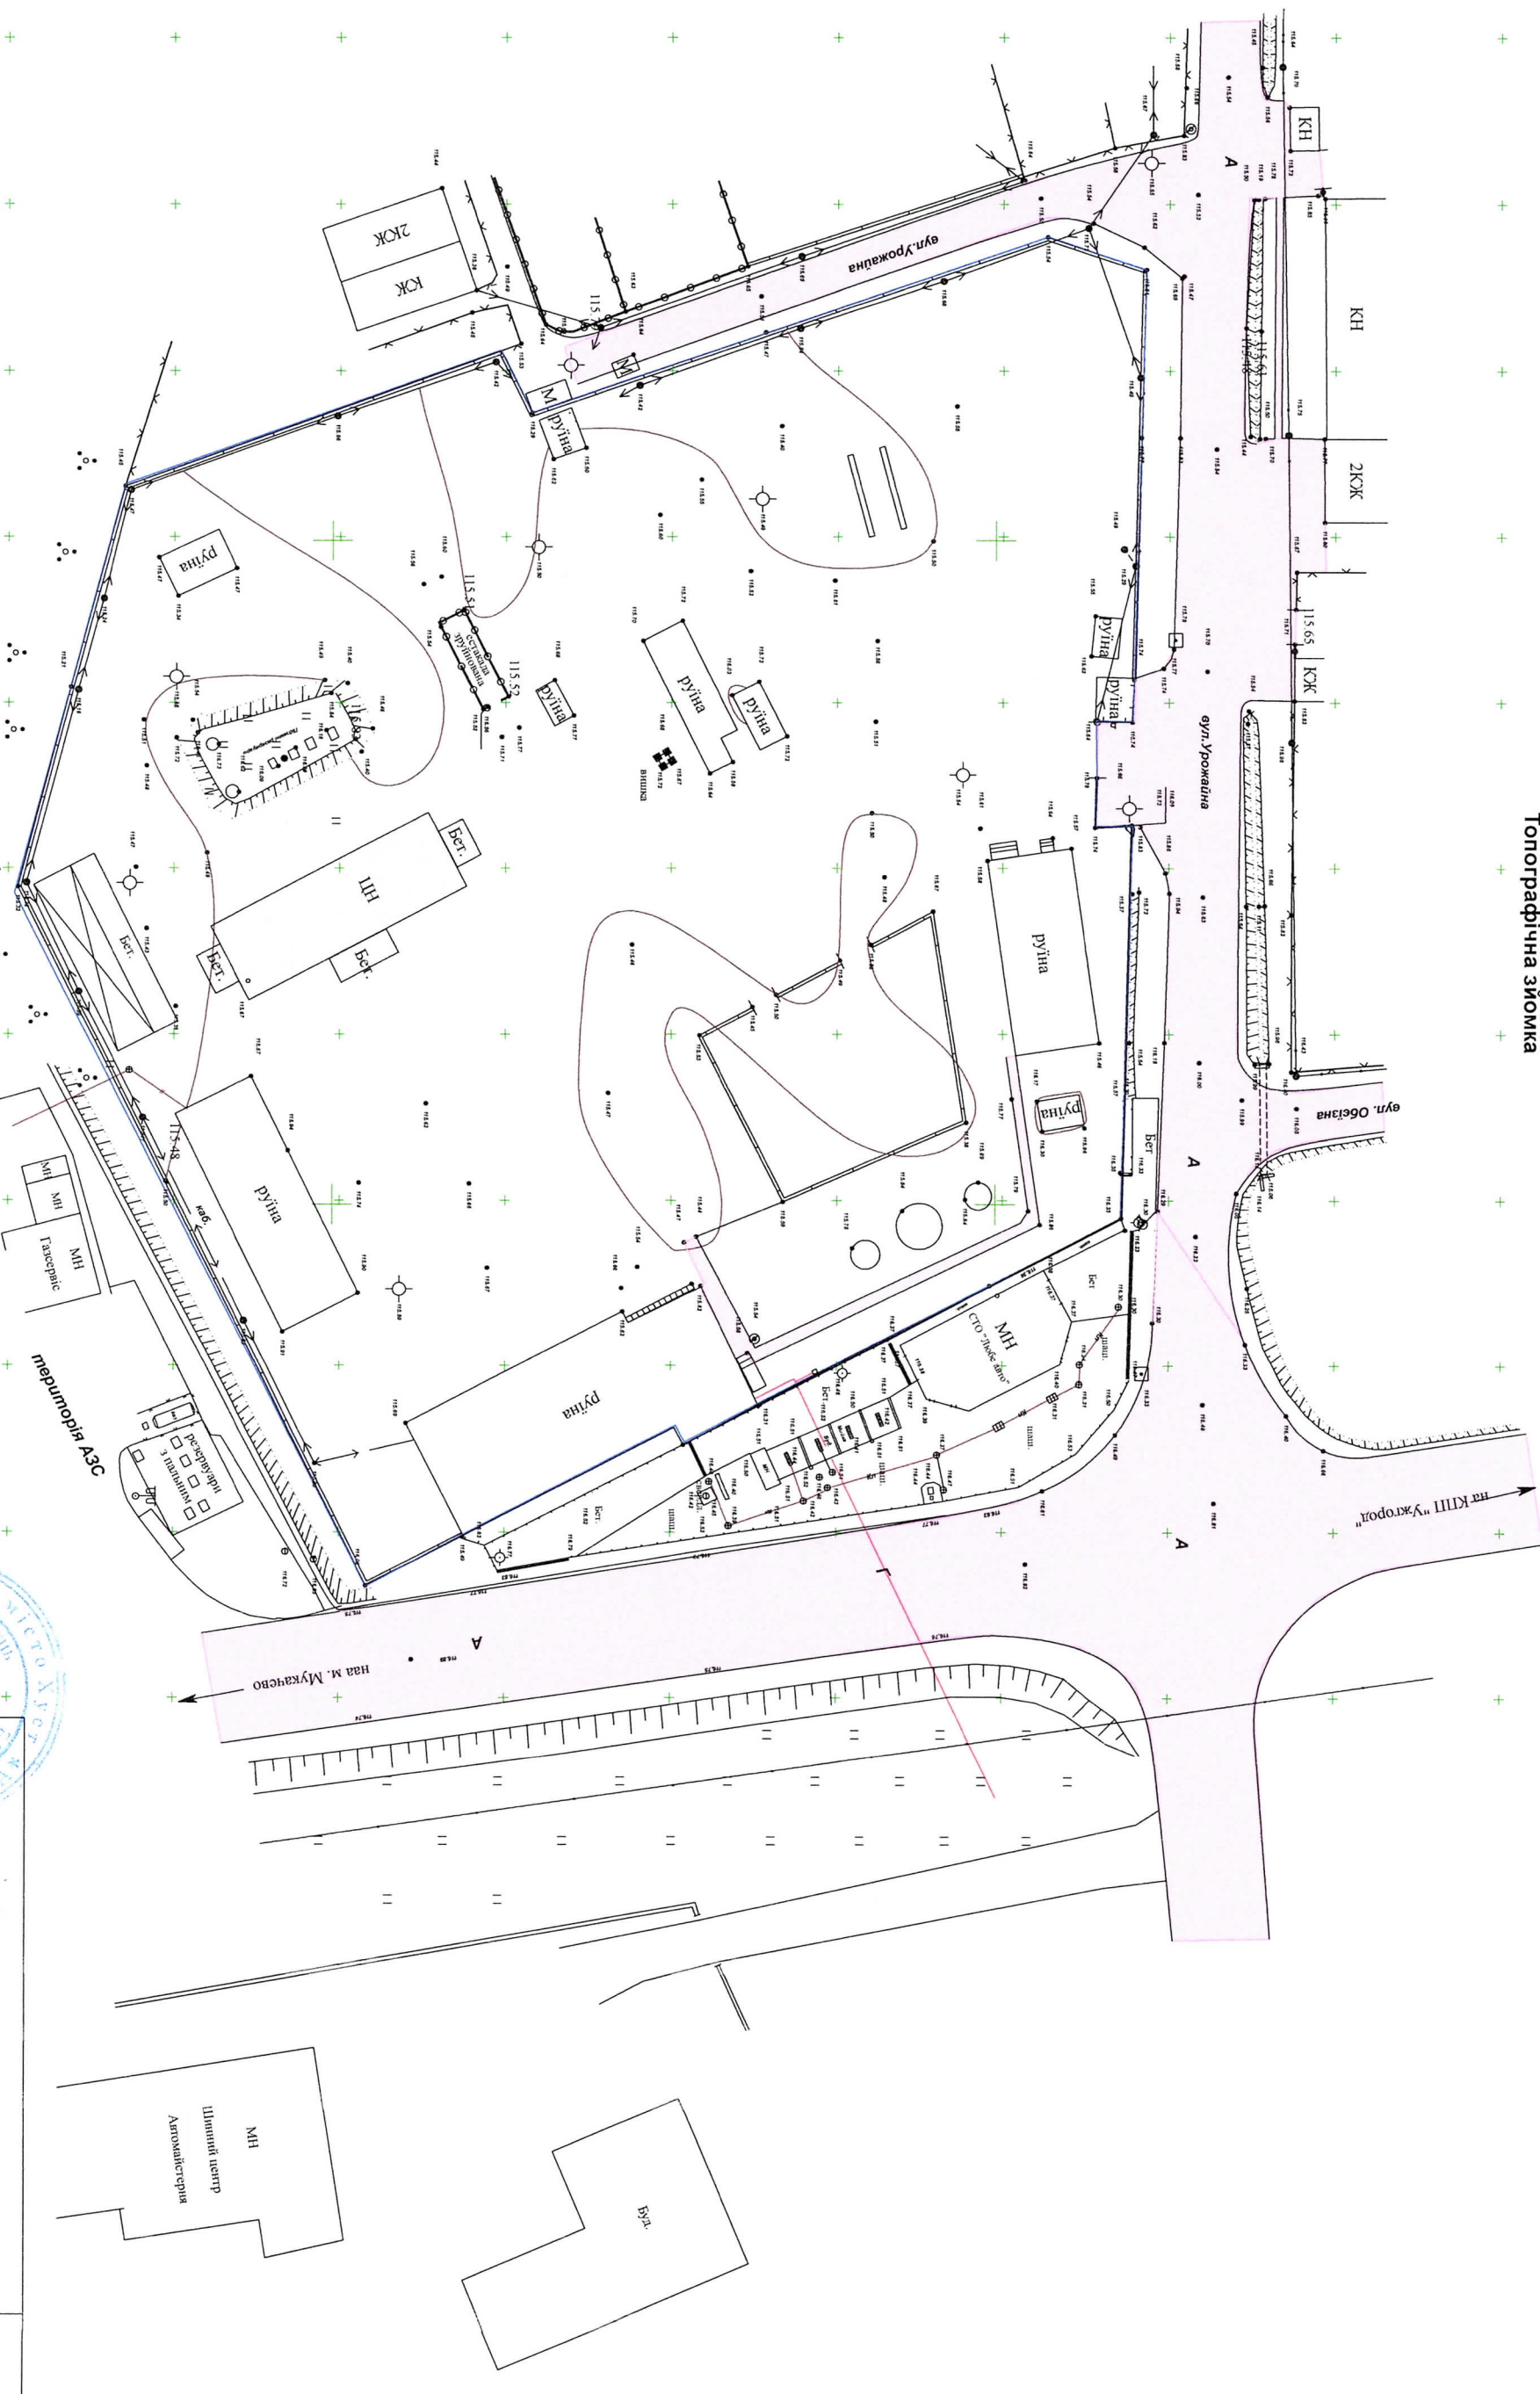

		Система висот: Балтійська.	
		Горизонтальний: черта 0,5 м	

(ГОРІЗОНТ)